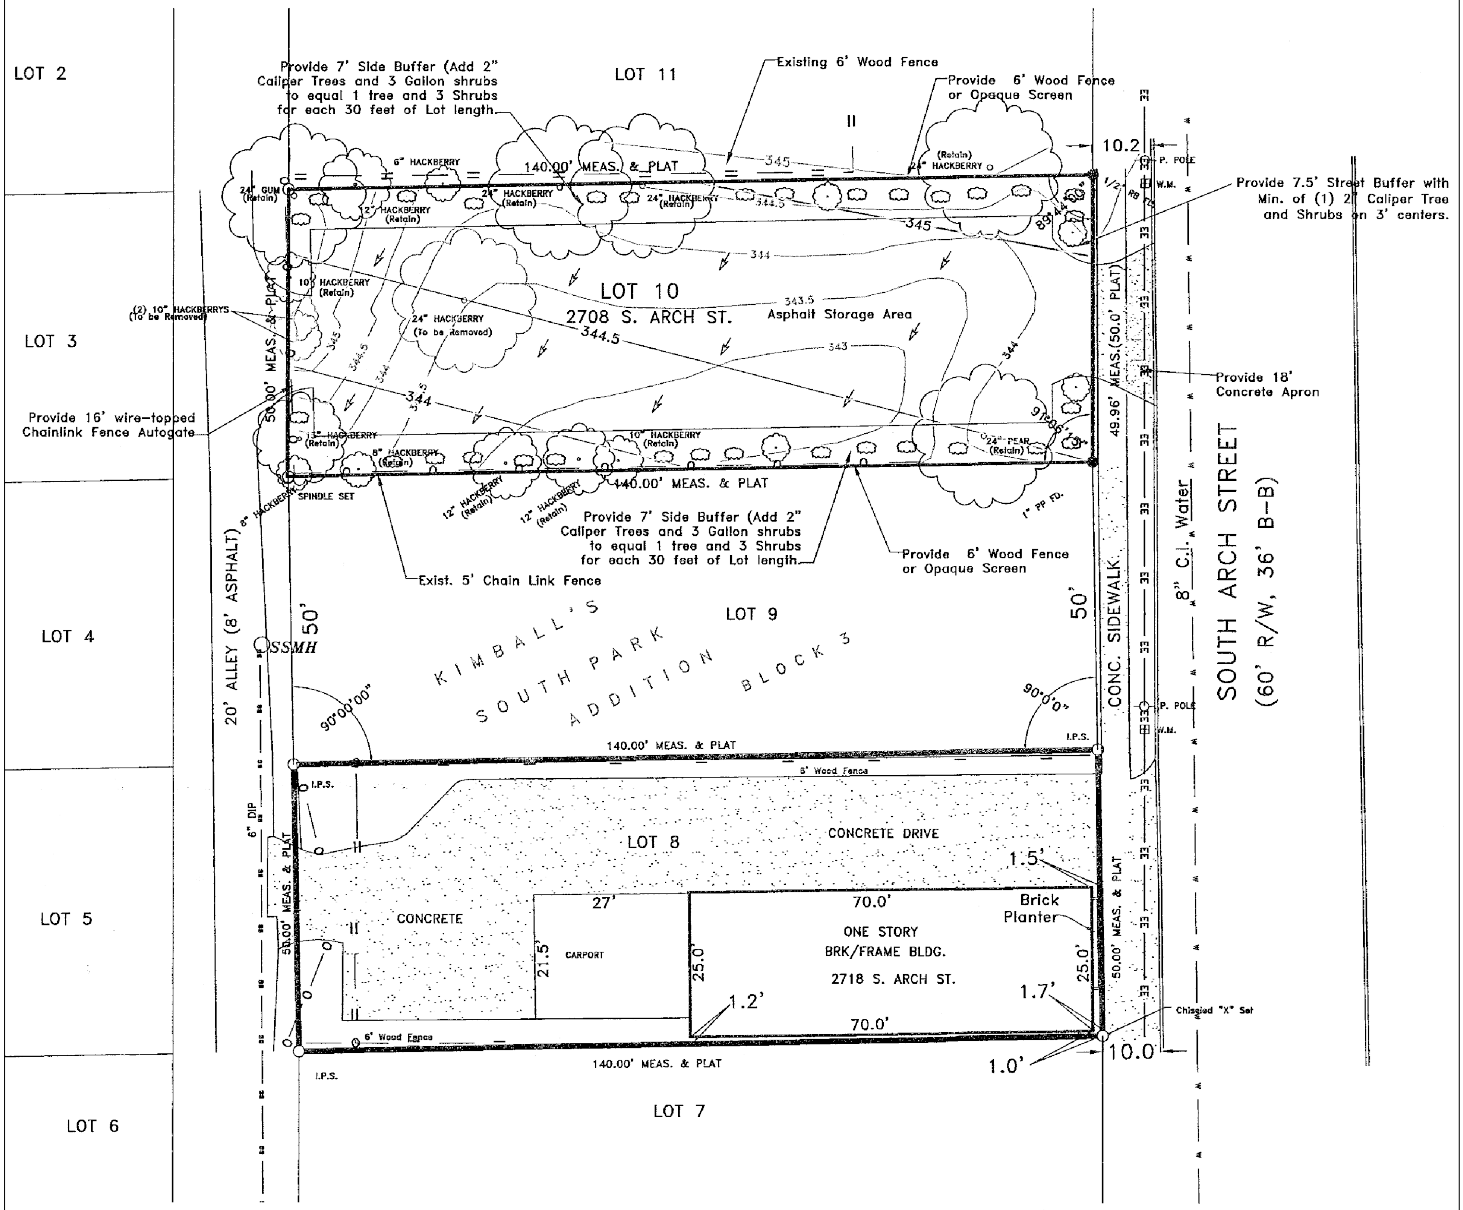


Z-5234-C ● 2708 & 2718 S. ARCH ST ● PD-C