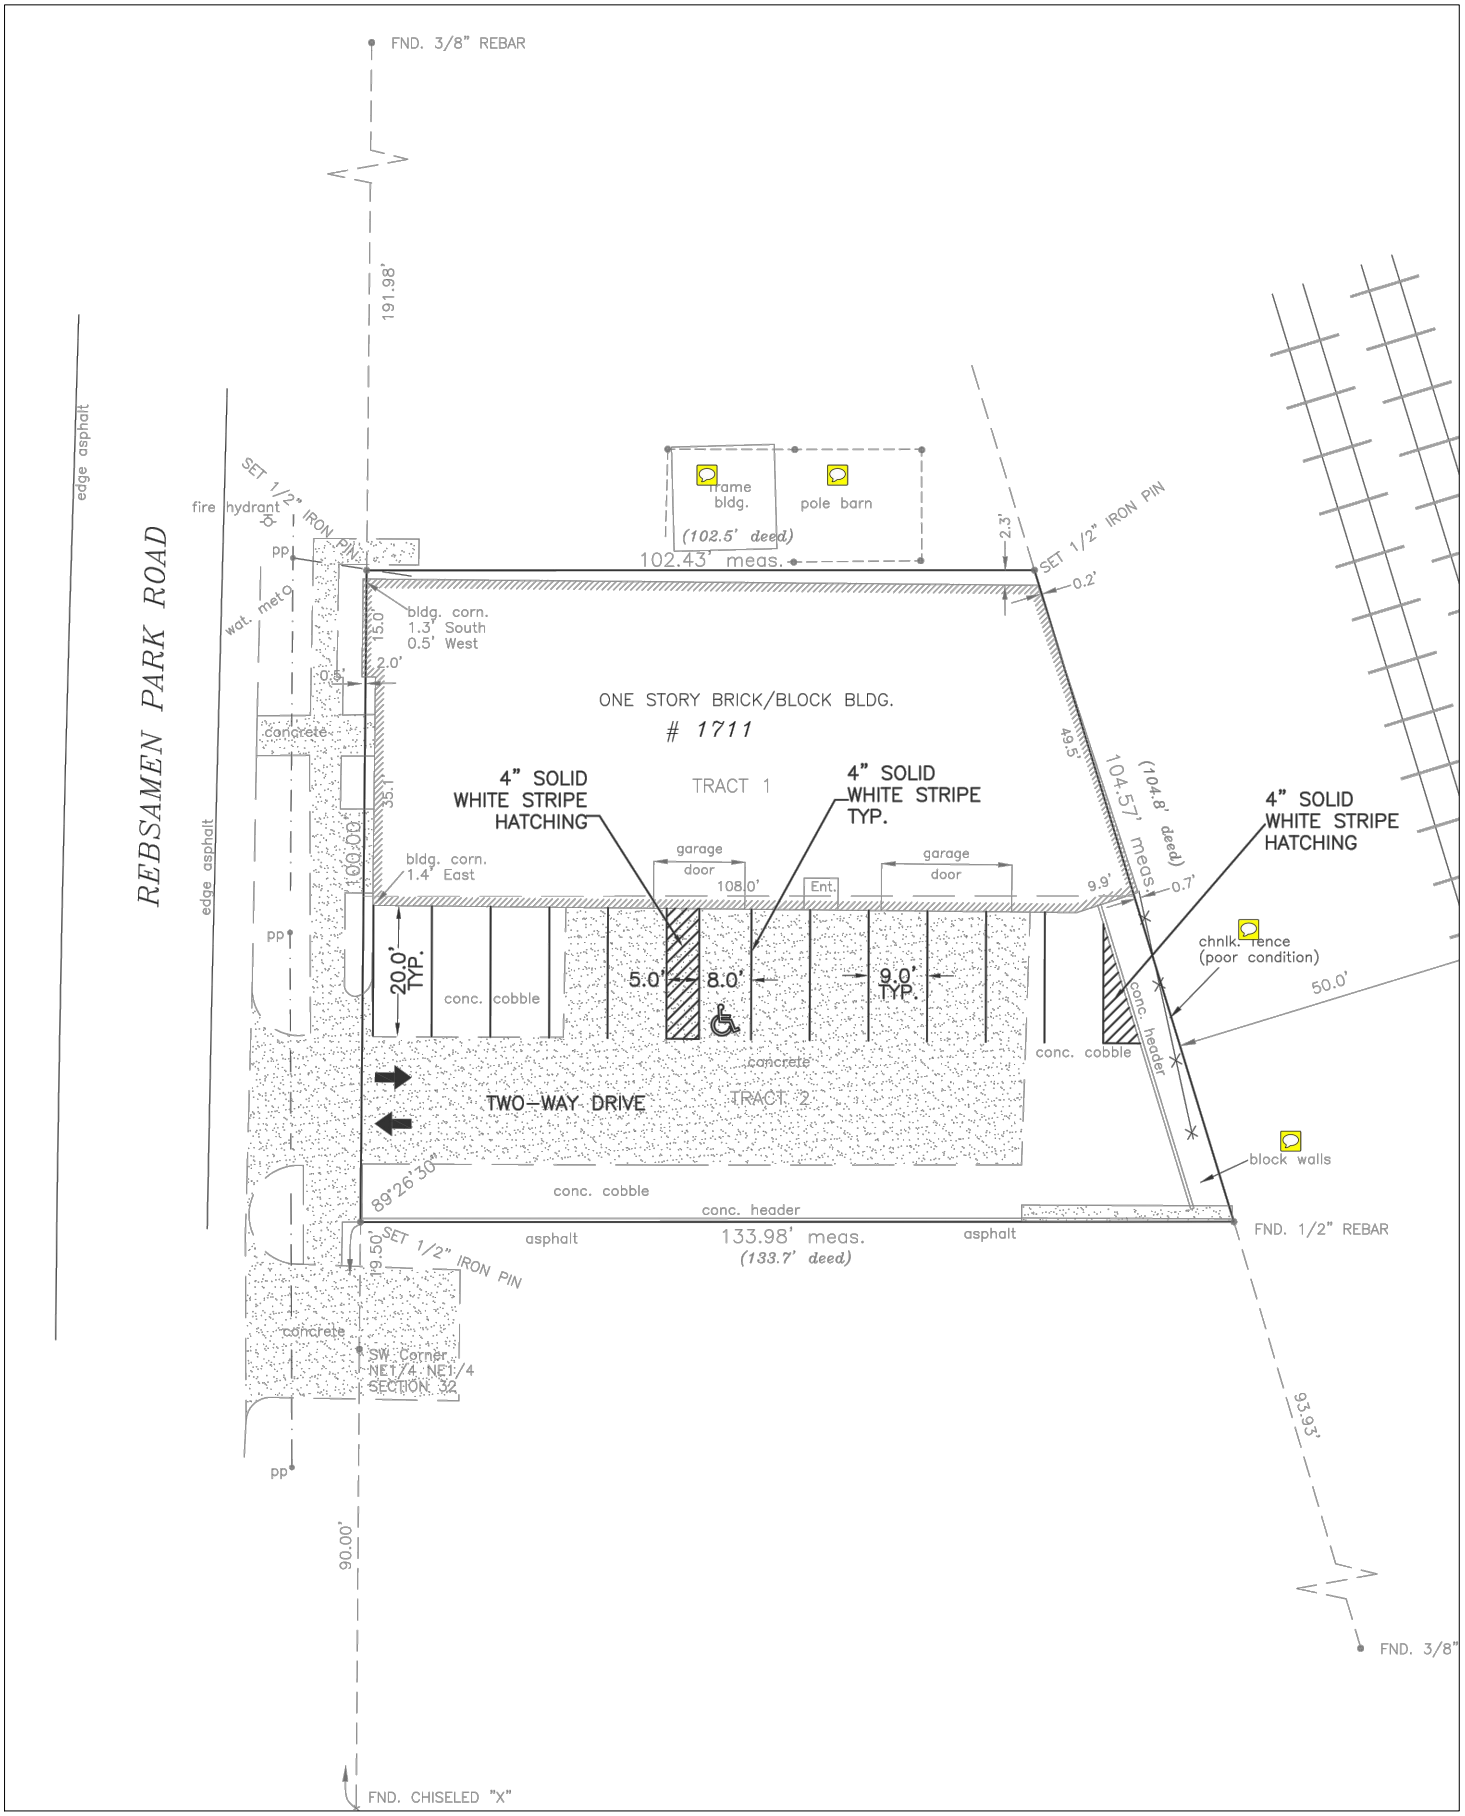

Z-9006 ● 1711 REBSAMEN PARK RD ● PCD