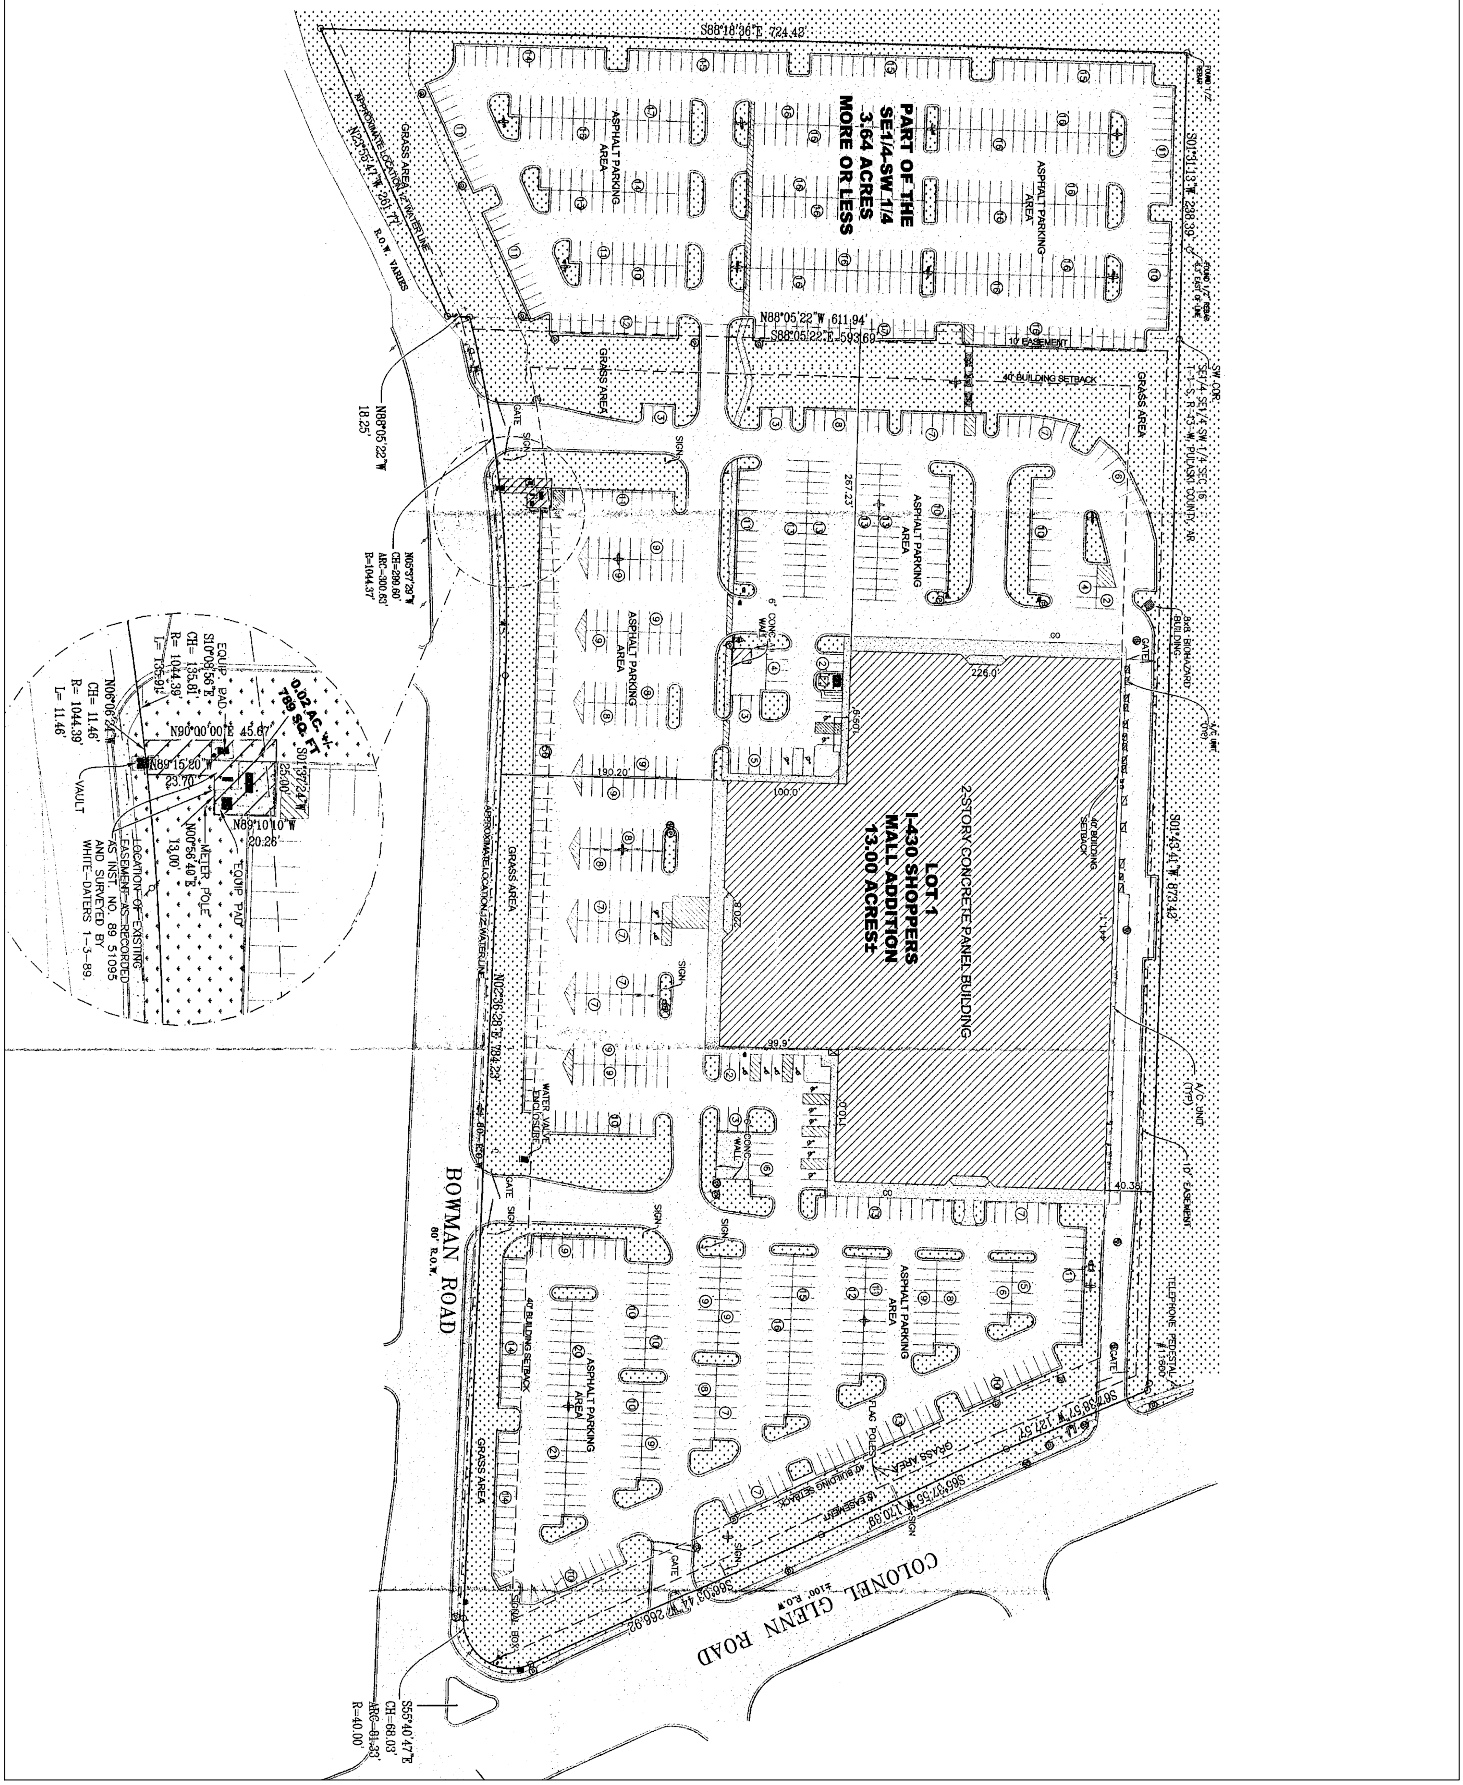

Z-3371-ZZ ● 11900 COLONEL GLENN RD ● PCD