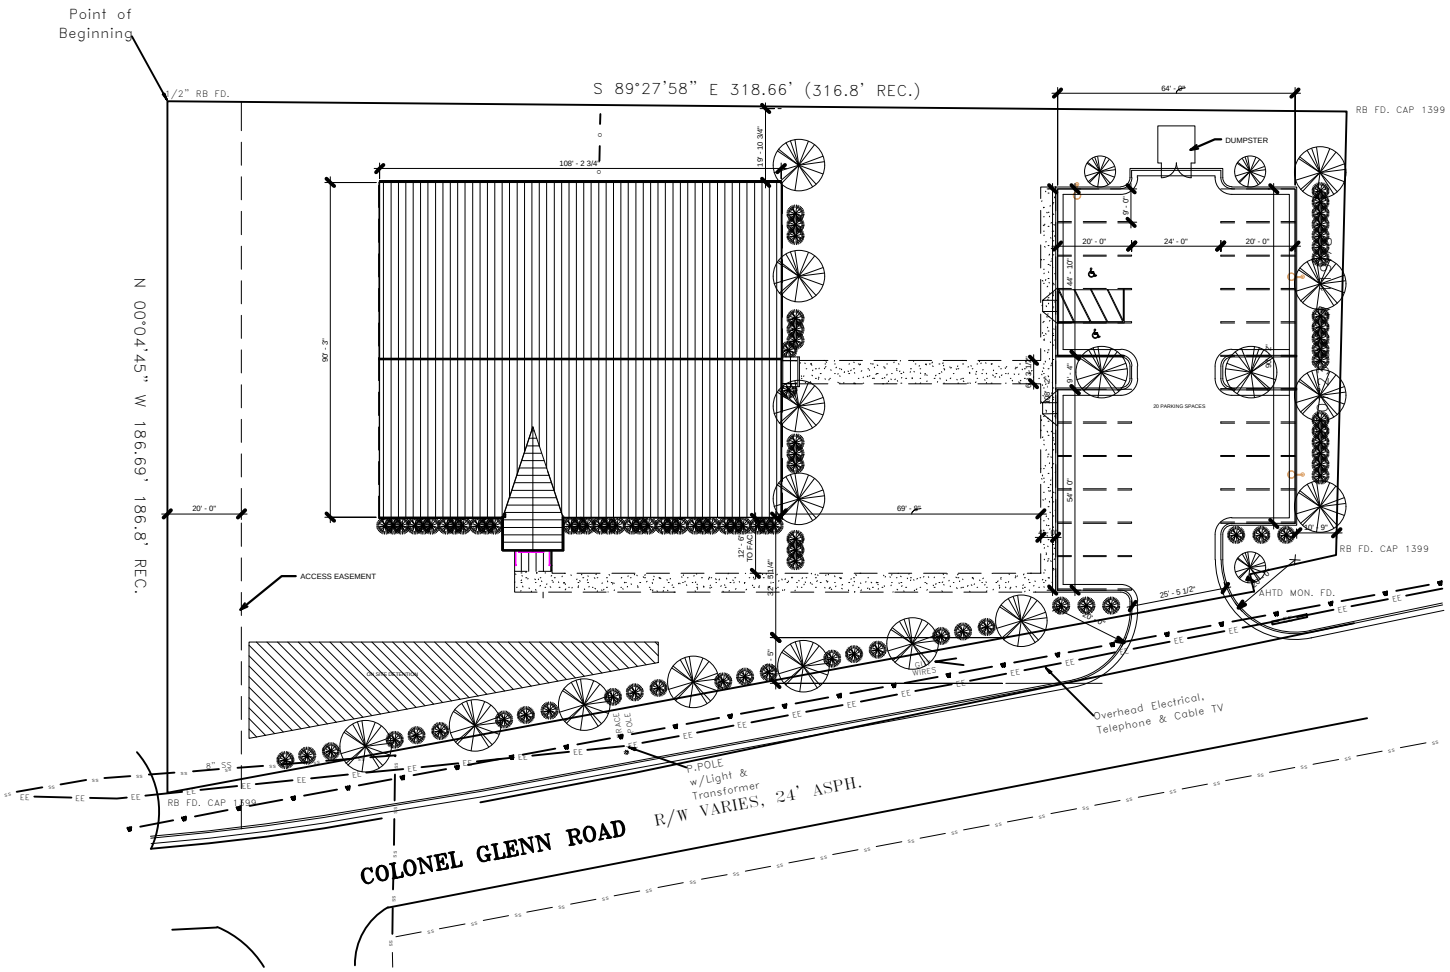

Z-6610-A ● 9414 COLONEL GLENN RD ● PD-O

NORTH